


# Streetball állvány:

Elhelyezési útmutató

Felső kitámasztást a palánk függőlegesbe történő állítása után fűzni!

Betonozáskor az oszlopot függőlegesbe állítani!

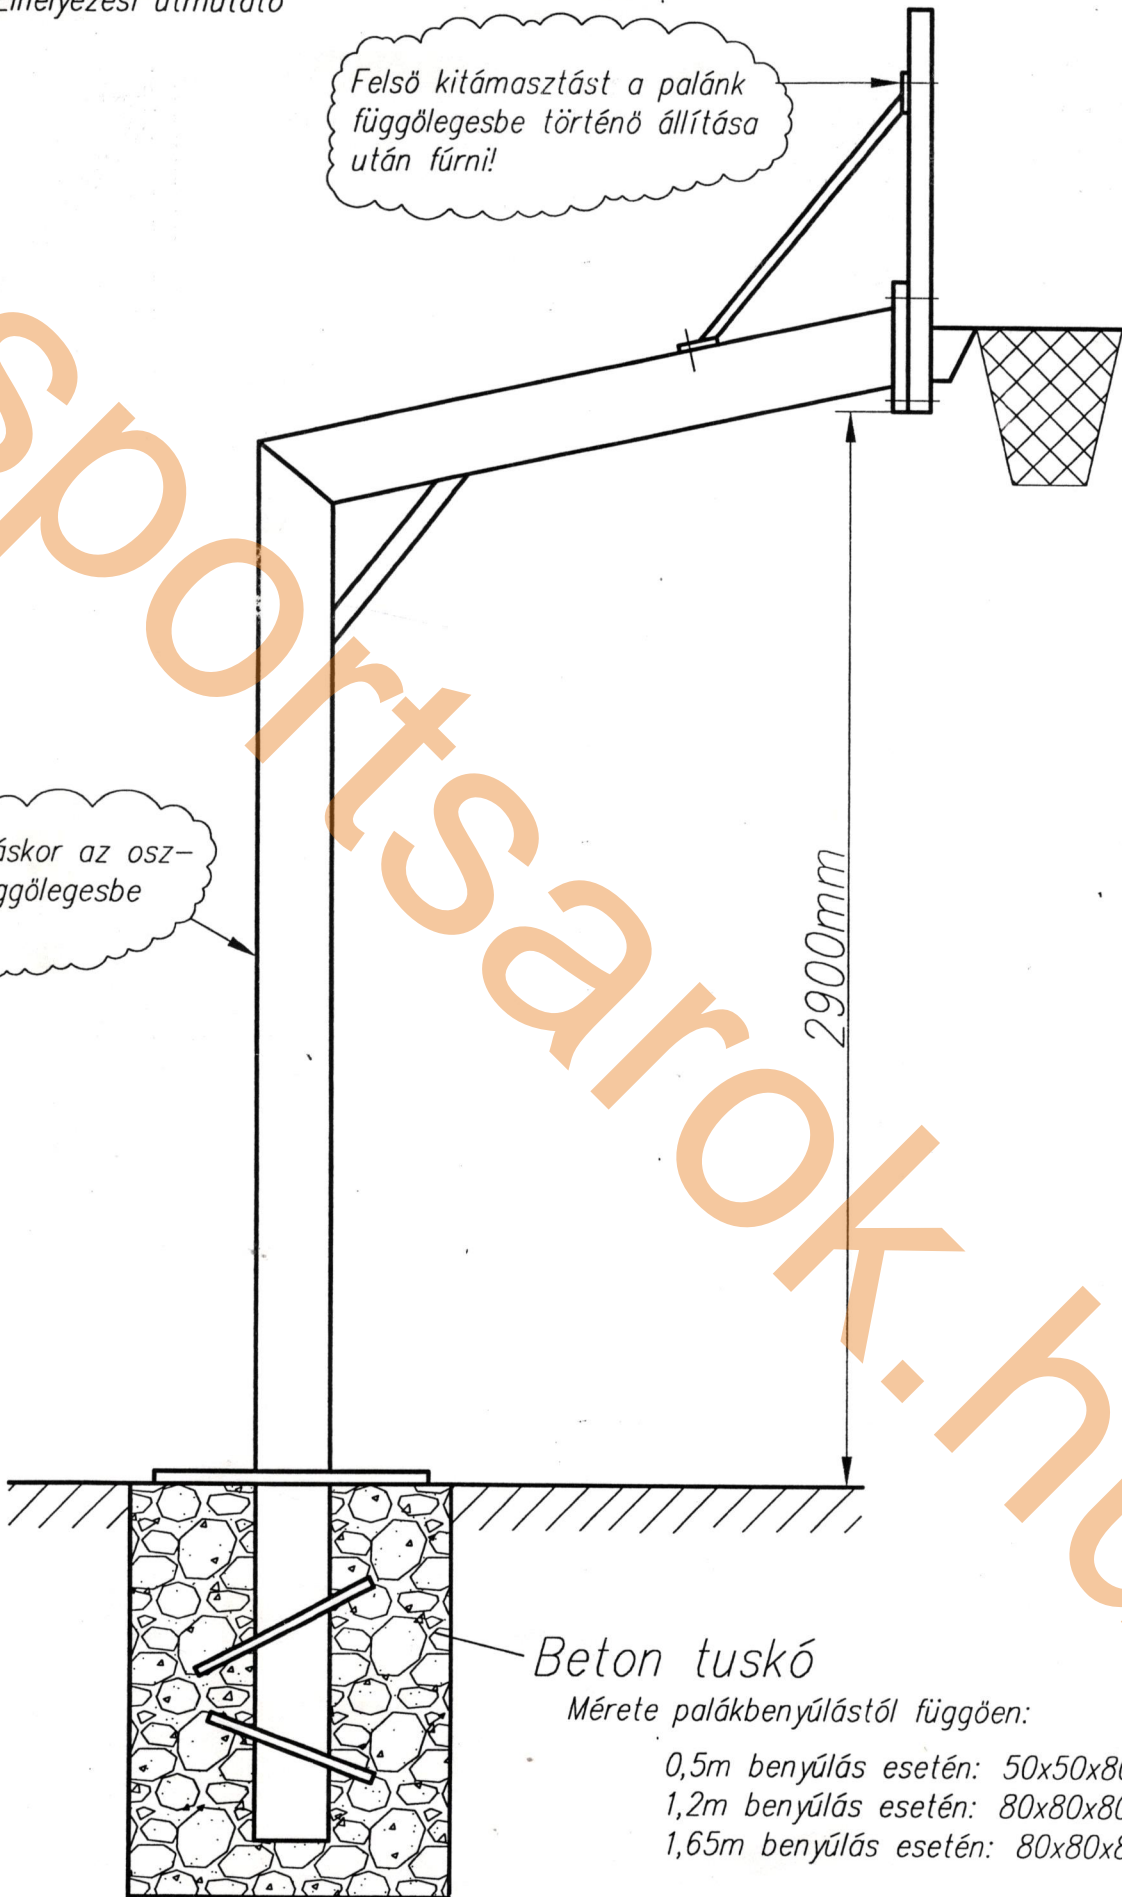

Mérete palánkbenyúlástól függően:

- 0,5m benyúlás esetén: 50x50x80cm
- 1,2m benyúlás esetén: 80x80x80cm
- 1,65m benyúlás esetén: 80x80x80cm